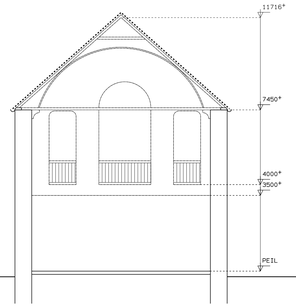

Doorsnede schip (bestaand)

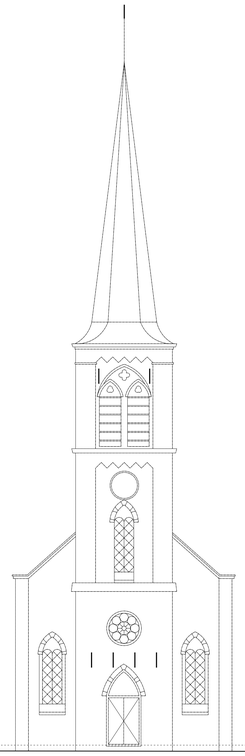

Westgevel (bestaand)

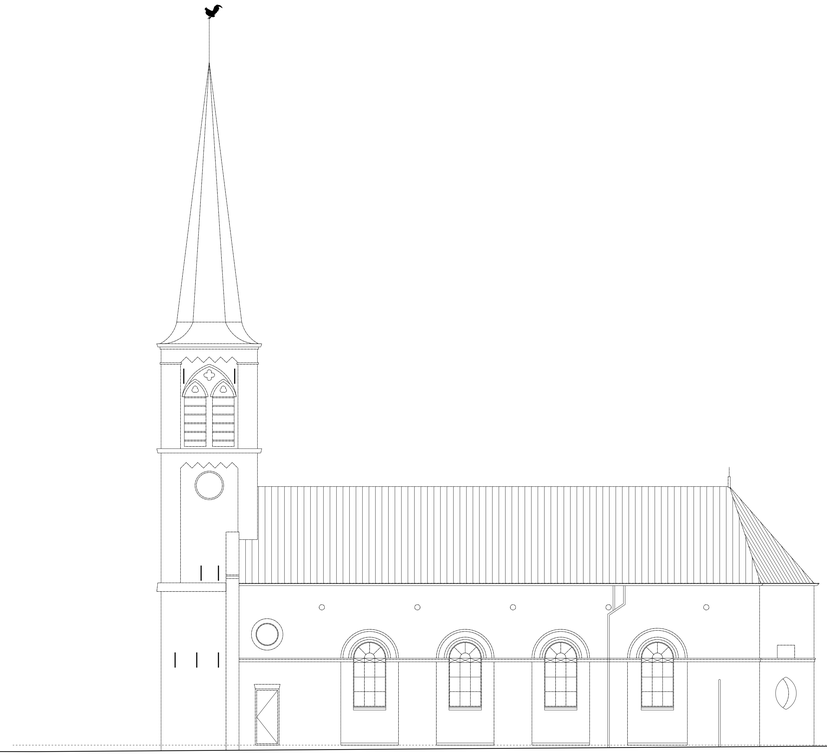

Zuidgevel (bestaand)

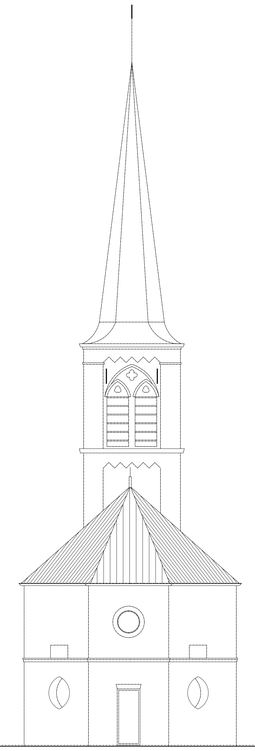

Oostgevel (bestaand)

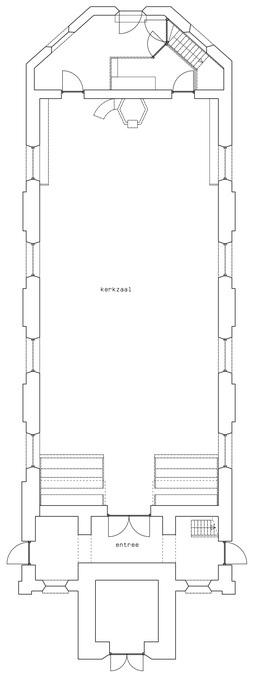

Begane grond (bestaand)

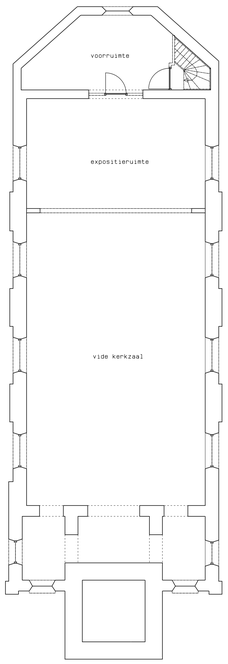

Verdieping (bestaand)

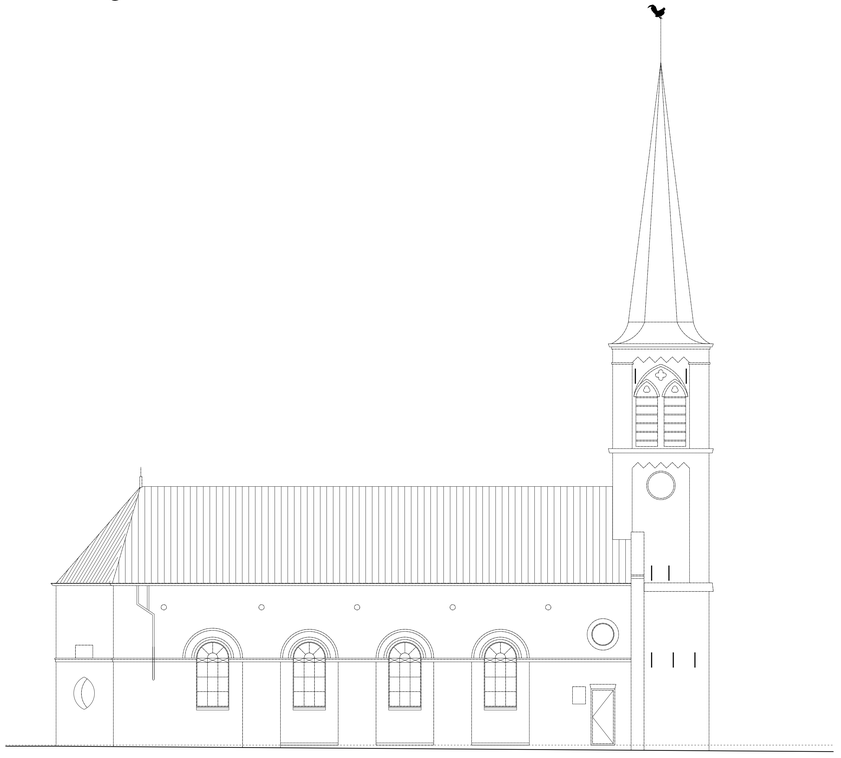

Noordgevel (bestaand)

BE-01

OPDRACHT: Restaureren Petruskerk aan het Tsjerkhofpead 1 te Pietersbierum

BETREFT: Bestaande gevels, plattegronden en doorsnede

SCHAAL : 1:100
DATUM : 09-09-2025
GEW. :

TEK.NR. : 25-193
FORM. : A0

Bouwkundig ontwerpbureau Meinsma tel. 0519-295050 email: info@bo-meinsma.nl