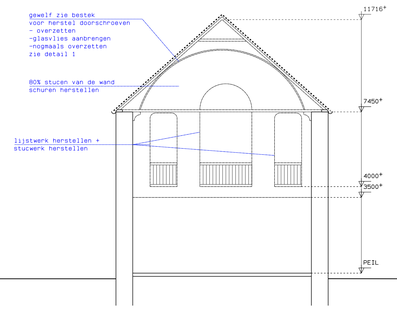

Doorsnede schip (gewijzigd)

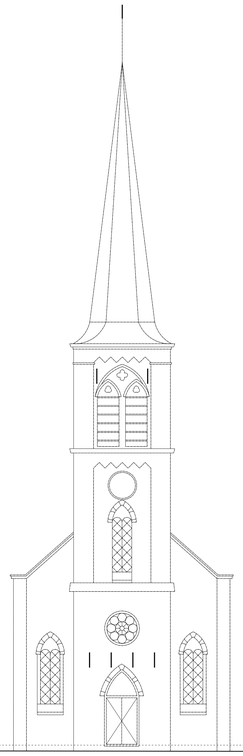

Westgevel (gewijzigd)

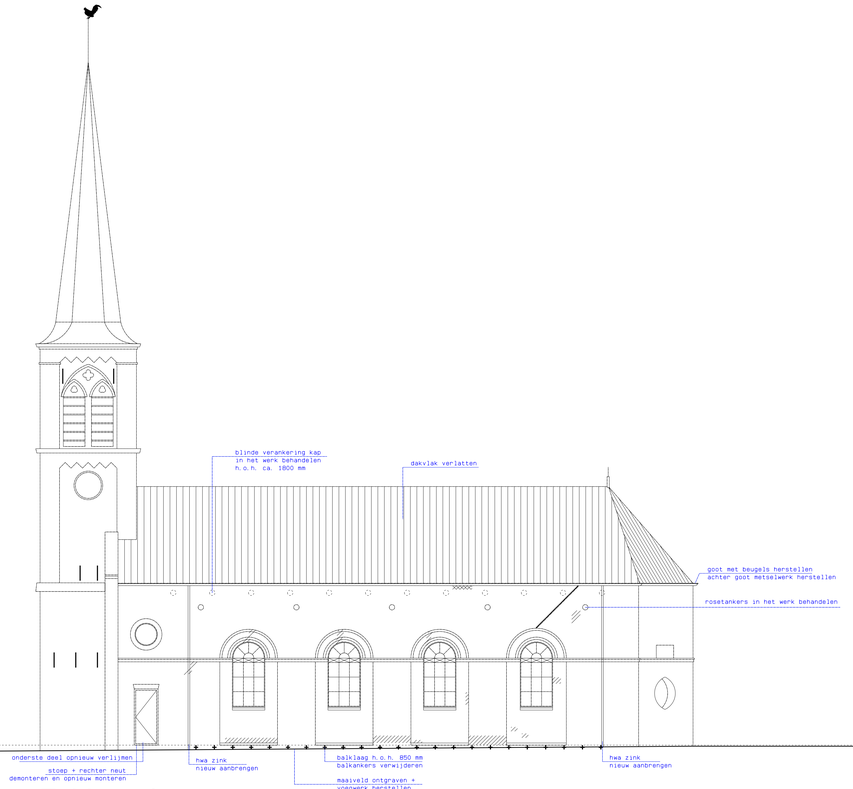

Zuidgevel (gewijzigd)

Bestaande hwa aansluitingen laten vervallen
en de ontsane gaten dichtmetselen

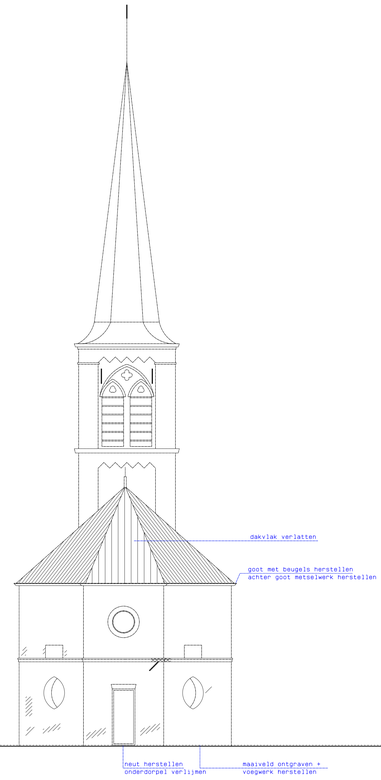

Oostgevel (gewijzigd)

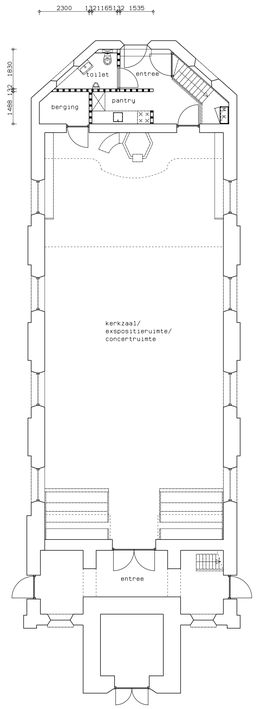

Begane grond (gewijzigd)

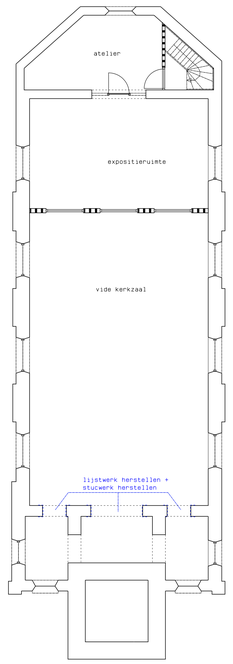

Verdieping (gewijzigd)

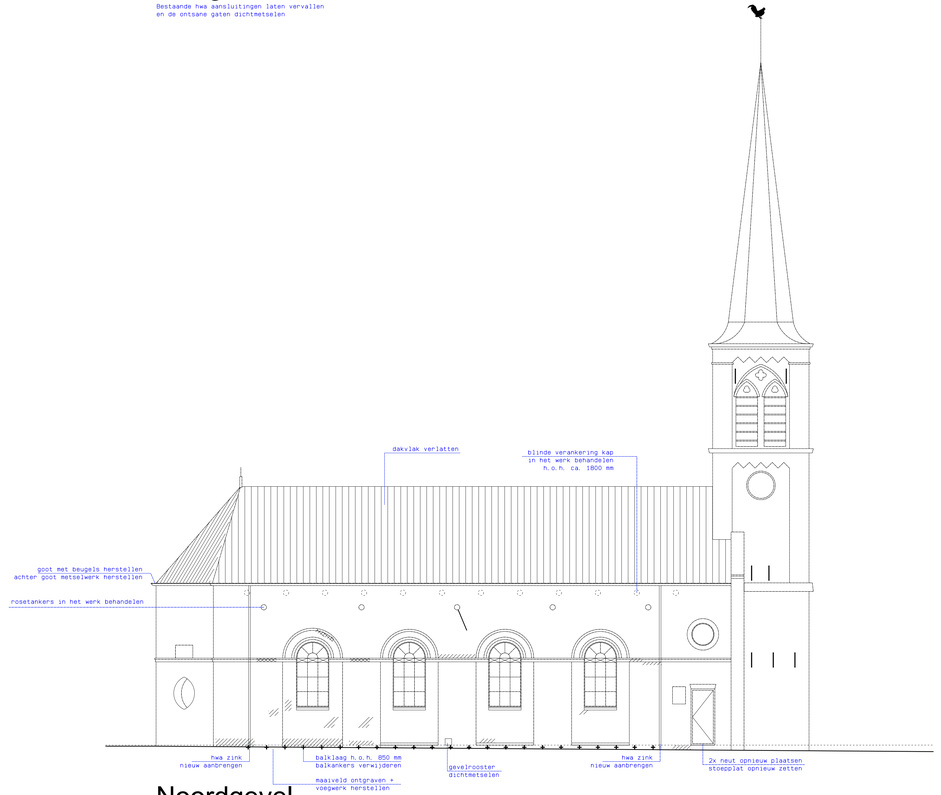

Noordgevel (gewijzigd)

Bestaande hwa aansluitingen laten vervallen
en de ontsane gaten dichtmetselen

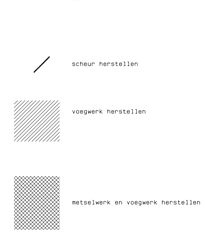

BE-02

OPDRACHT: Restaureren Petruskerk aan het Tsjerkhofpead 1 te Pietersbierum

BETREFT: Gewijzigde gevels, plattegronden en doorsnede

SCHAAL : 1:100
DATUM : 09-09-2025
GEW. :

TEK.NR. : 25-193
FORM. : A0

Bouwkundig ontwerpbureau Meinsma tel. 0519-295050 email: info@bo-meinsma.nl