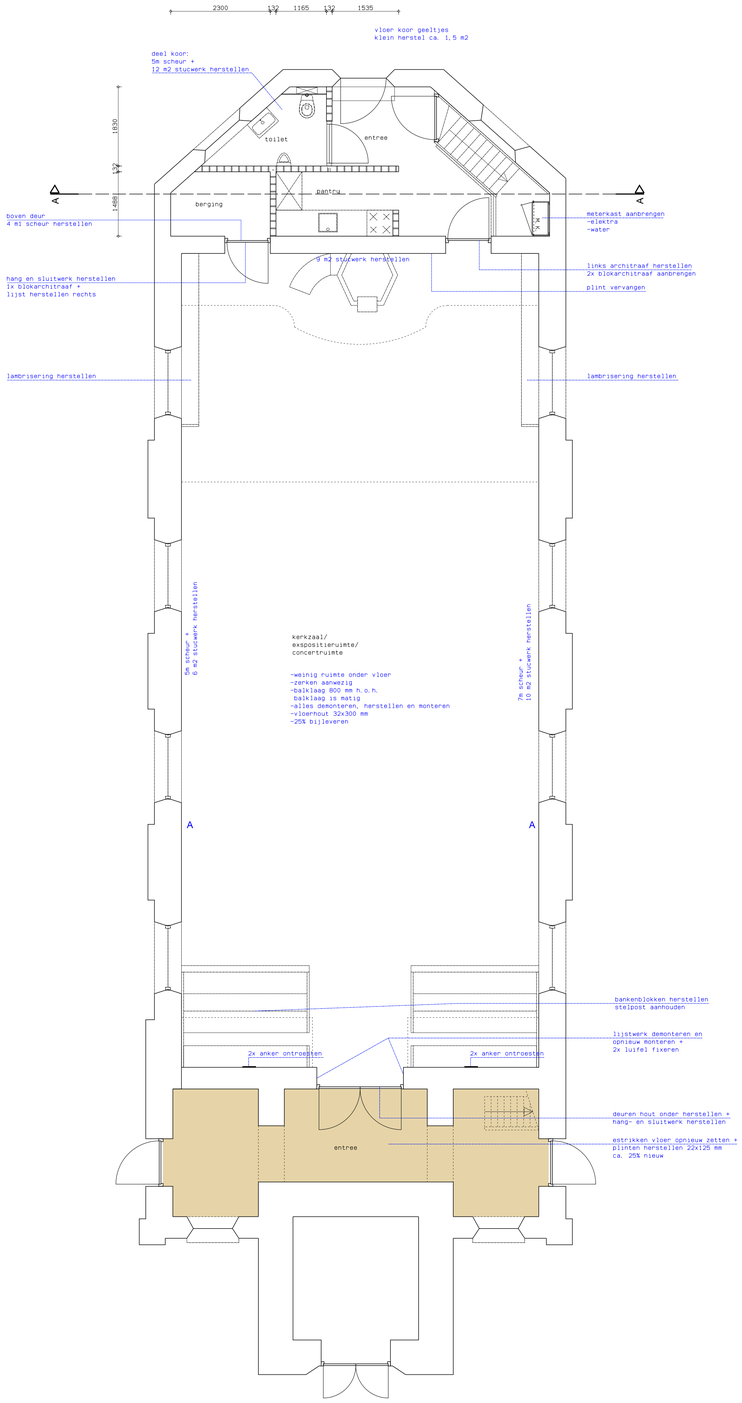

Begane grond (gewijzigd)

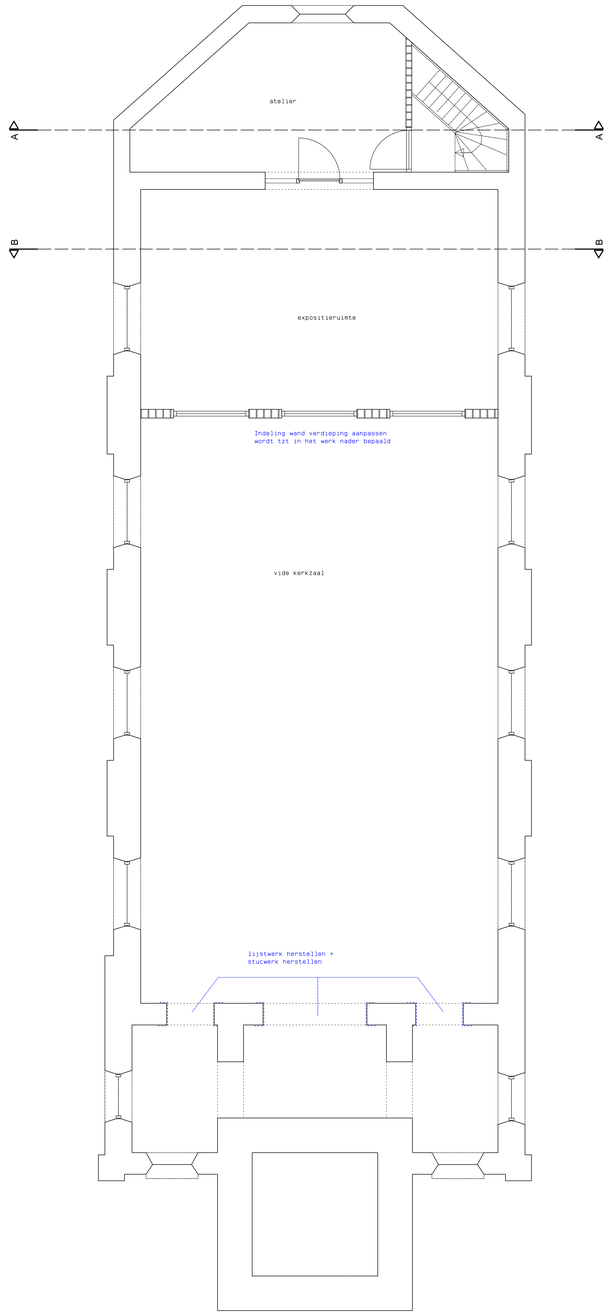

Verdieping (gewijzigd)

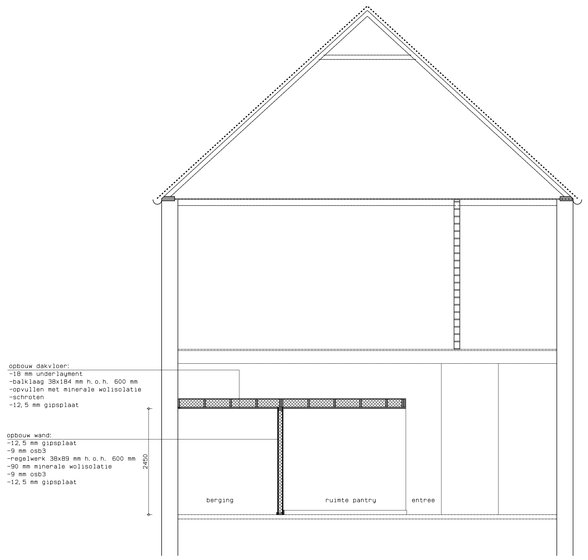

Doorsnede A-A

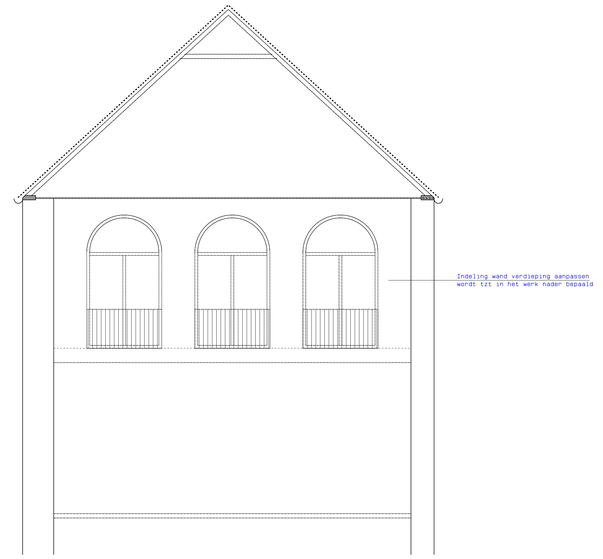

Doorsnede B-B

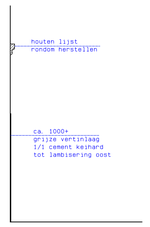

A

BE-03

OPDRACHT: Restaureren Petruskerk aan het Tsjerkhofpead 1 te Pietersbierum

BETREFT: Gewijzigde plattegronden schaal 1:50

SCHAAL : 1:50
DATUM : 09-09-2025
GEW. :

TEK.NR. : 25-193
FORM. : A0

Bouwkundig ontwerpbureau Meinsma tel. 0519-295050 email: info@bo-meinsma.nl