17

13

11

N

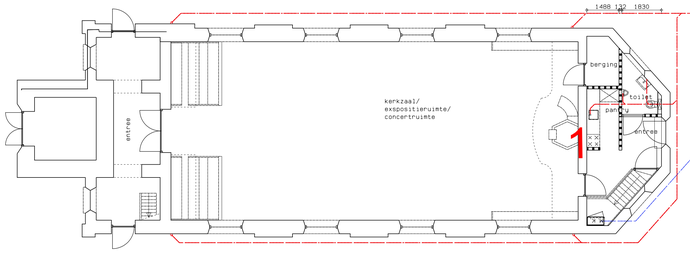

10

9

2

8

Tsjerkhôfspaed

SI-01

OPDRACHT: Restaureren Petruskerk aan het Tsjerkhofpead 1 te Pietersbierum

BETREFT: Situatie met riolering en nutsbedrijven

SCHAAL : 1:100
DATUM : 09-09-2025
GEW. :

TEK.NR. : 25-193
FORM. : A0

Bouwkundig ontwerpbureau Meinsma tel. 0519-295050 email: info@bo-meinsma.nl